


# LAZAROU PARTNERS ARCHITECTS & MICHAEL

RIGENAS 13A  
3035 LIMASSOL , P.O.Box 53221  
TEL. 05-748566 FAX. 05-748559  
E-mail: lm.arch@cytanet.com.cy

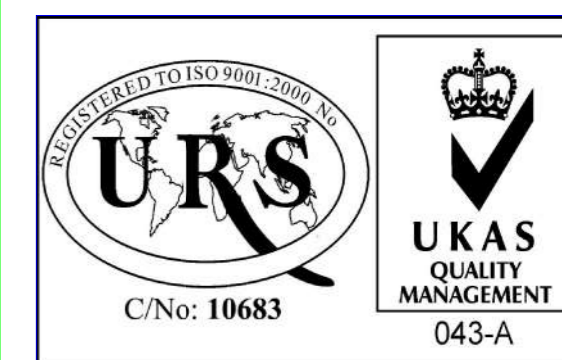

## ΣΗΜΕΙΩΣΕΙΣ

- ΥΦΙΣΤΑΜΕΝΟ ΥΨΟΜΕΤΡΟ
- ΠΡΟΤΕΙΝΟΜΕΝΟ ΥΨΟΜΕΤΡΟ

ΕΡΓΟ  
ΟΙΚΙΑ ΣΤΟΝ ΑΓ. ΑΘΑΝΑΣΙΟΣ

ΙΔΙΟΚΤΗΤΗΣ  
ΝΑΓΙΑ ΞΕΝΙΟΣ

ΑΝΑΦΟΡΑ

ΦΑΣΗ ΣΧΕΔΙΩΝ

ΤΙΤΛΟΣ ΣΧΕΔΙΟΥ  
ΙΣΟΓΕΙΟ  
ΧΩΡΟΤΑΞΙΚΟ

ΤΟΠΟΘΕΣΙΑ  
ΛΕΜΕΣΣΟΣ


ΣΧΕΔΙΑΣΗ

ΚΑΙΜΑΚΑ  
1:100 A2

ΗΜΕΡΟΜΗΝΙΑ  
07/2008

Α/Α ΑΡΧΕΙΟΥ


Α/Α ΣΧΕΔΙΟΥ  
Π-01

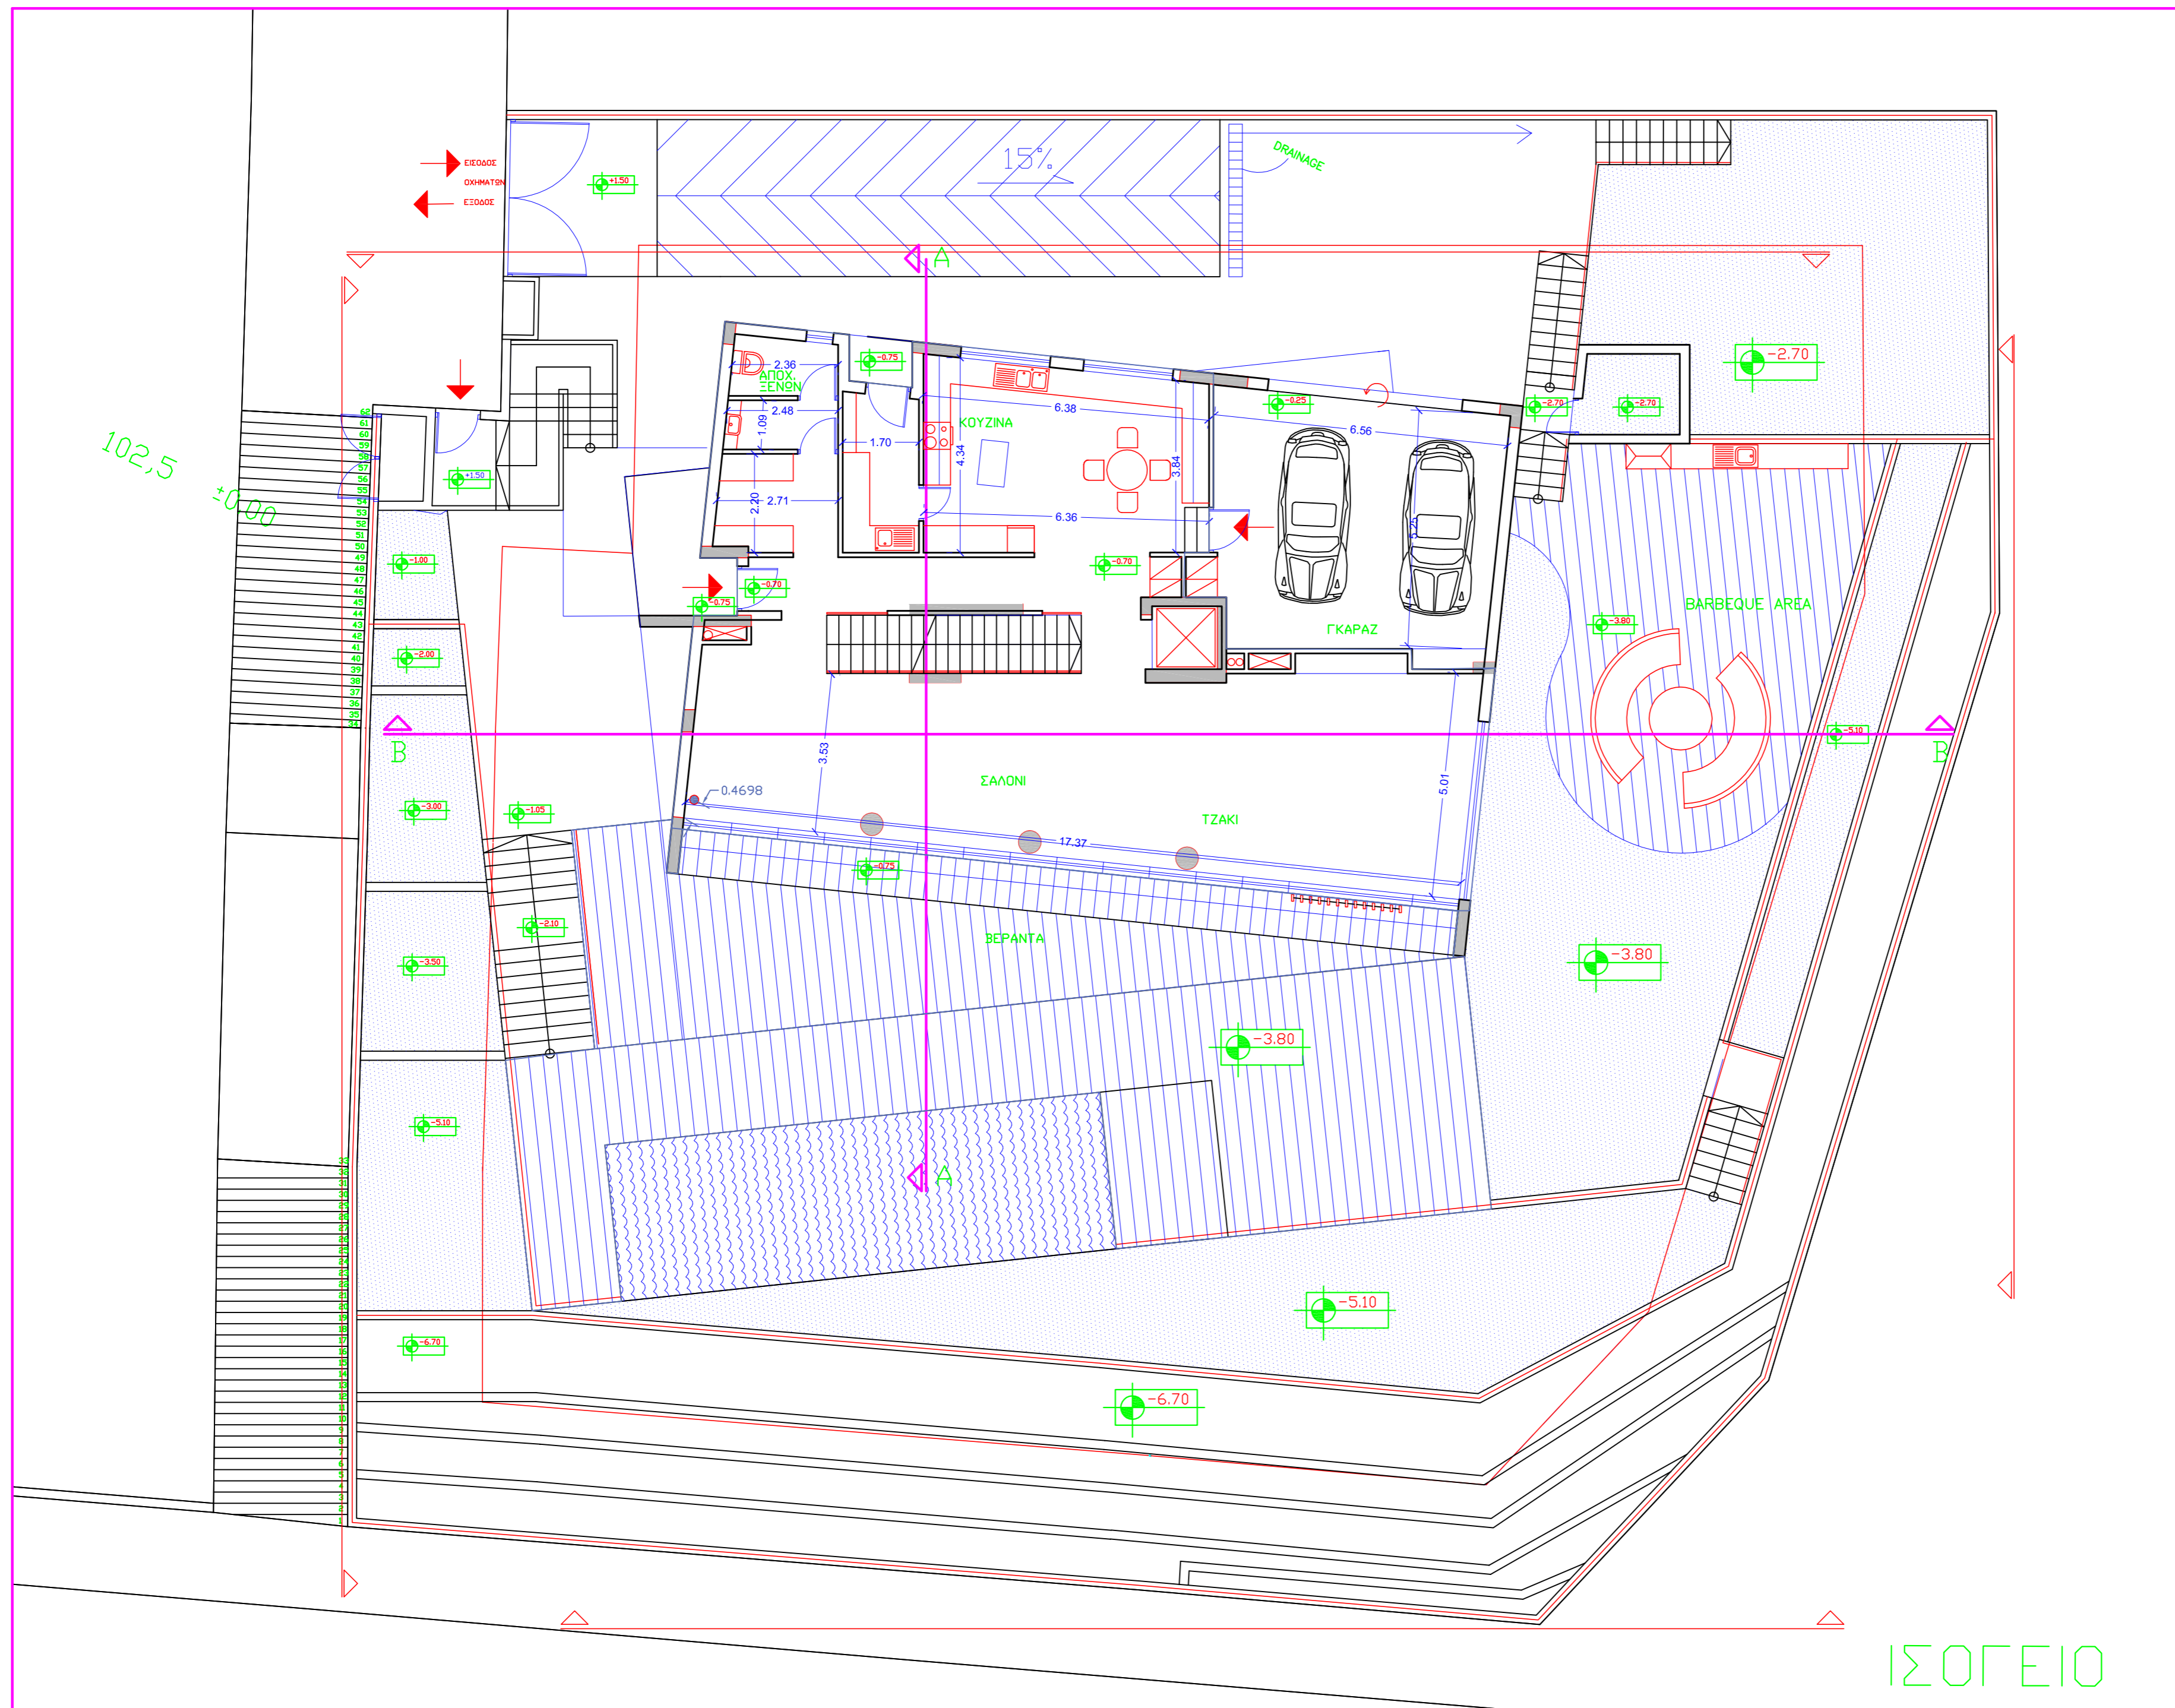

ΙΣΟΓΕΙΟ

# LAZAROU PARTNERS ARCHITECTS & MICHAEL

RIGENAS 13A  
3035 LIMASSOL , P.O.Box 53221  
TEL. 05-748566 FAX. 05-748559  
E-mail: lm.arch@cytanet.com.cy

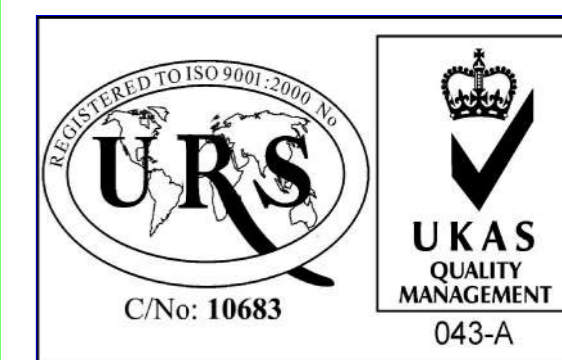

### ΣΗΜΕΙΩΣΕΙΣ

- ΥΦΙΣΤΑΜΕΝΟ ΥΨΟΜΕΤΡΟ
- ΠΡΟΤΕΙΝΟΜΕΝΟ ΥΨΟΜΕΤΡΟ

ΕΡΓΟ  
ΟΙΚΙΑ ΣΤΟΝ ΑΓ. ΑΘΑΝΑΣΙΟΣ

ΙΔΙΟΚΤΗΤΗΣ  
ΝΑΓΙΑ ΞΕΝΙΟΣ

ΑΝΑΦΟΡΑ

ΦΑΣΗ ΣΧΕΔΙΩΝ

ΤΙΤΛΟΣ ΣΧΕΔΙΟΥ  
1ος-ΟΡΟΦΟΣ  
ΧΩΡΟΤΑΞΙΚΟ

ΤΟΠΟΘΕΣΙΑ  
ΛΕΜΕΣΣΟΣ


ΣΧΕΔΙΑΣΗ

ΚΑΙΜΑΚΑ  
1:100 A2

ΗΜΕΡΟΜΗΝΙΑ  
07/2008

Α/Α ΑΡΧΕΙΟΥ


Α/Α ΣΧΕΔΙΟΥ  
Π-02

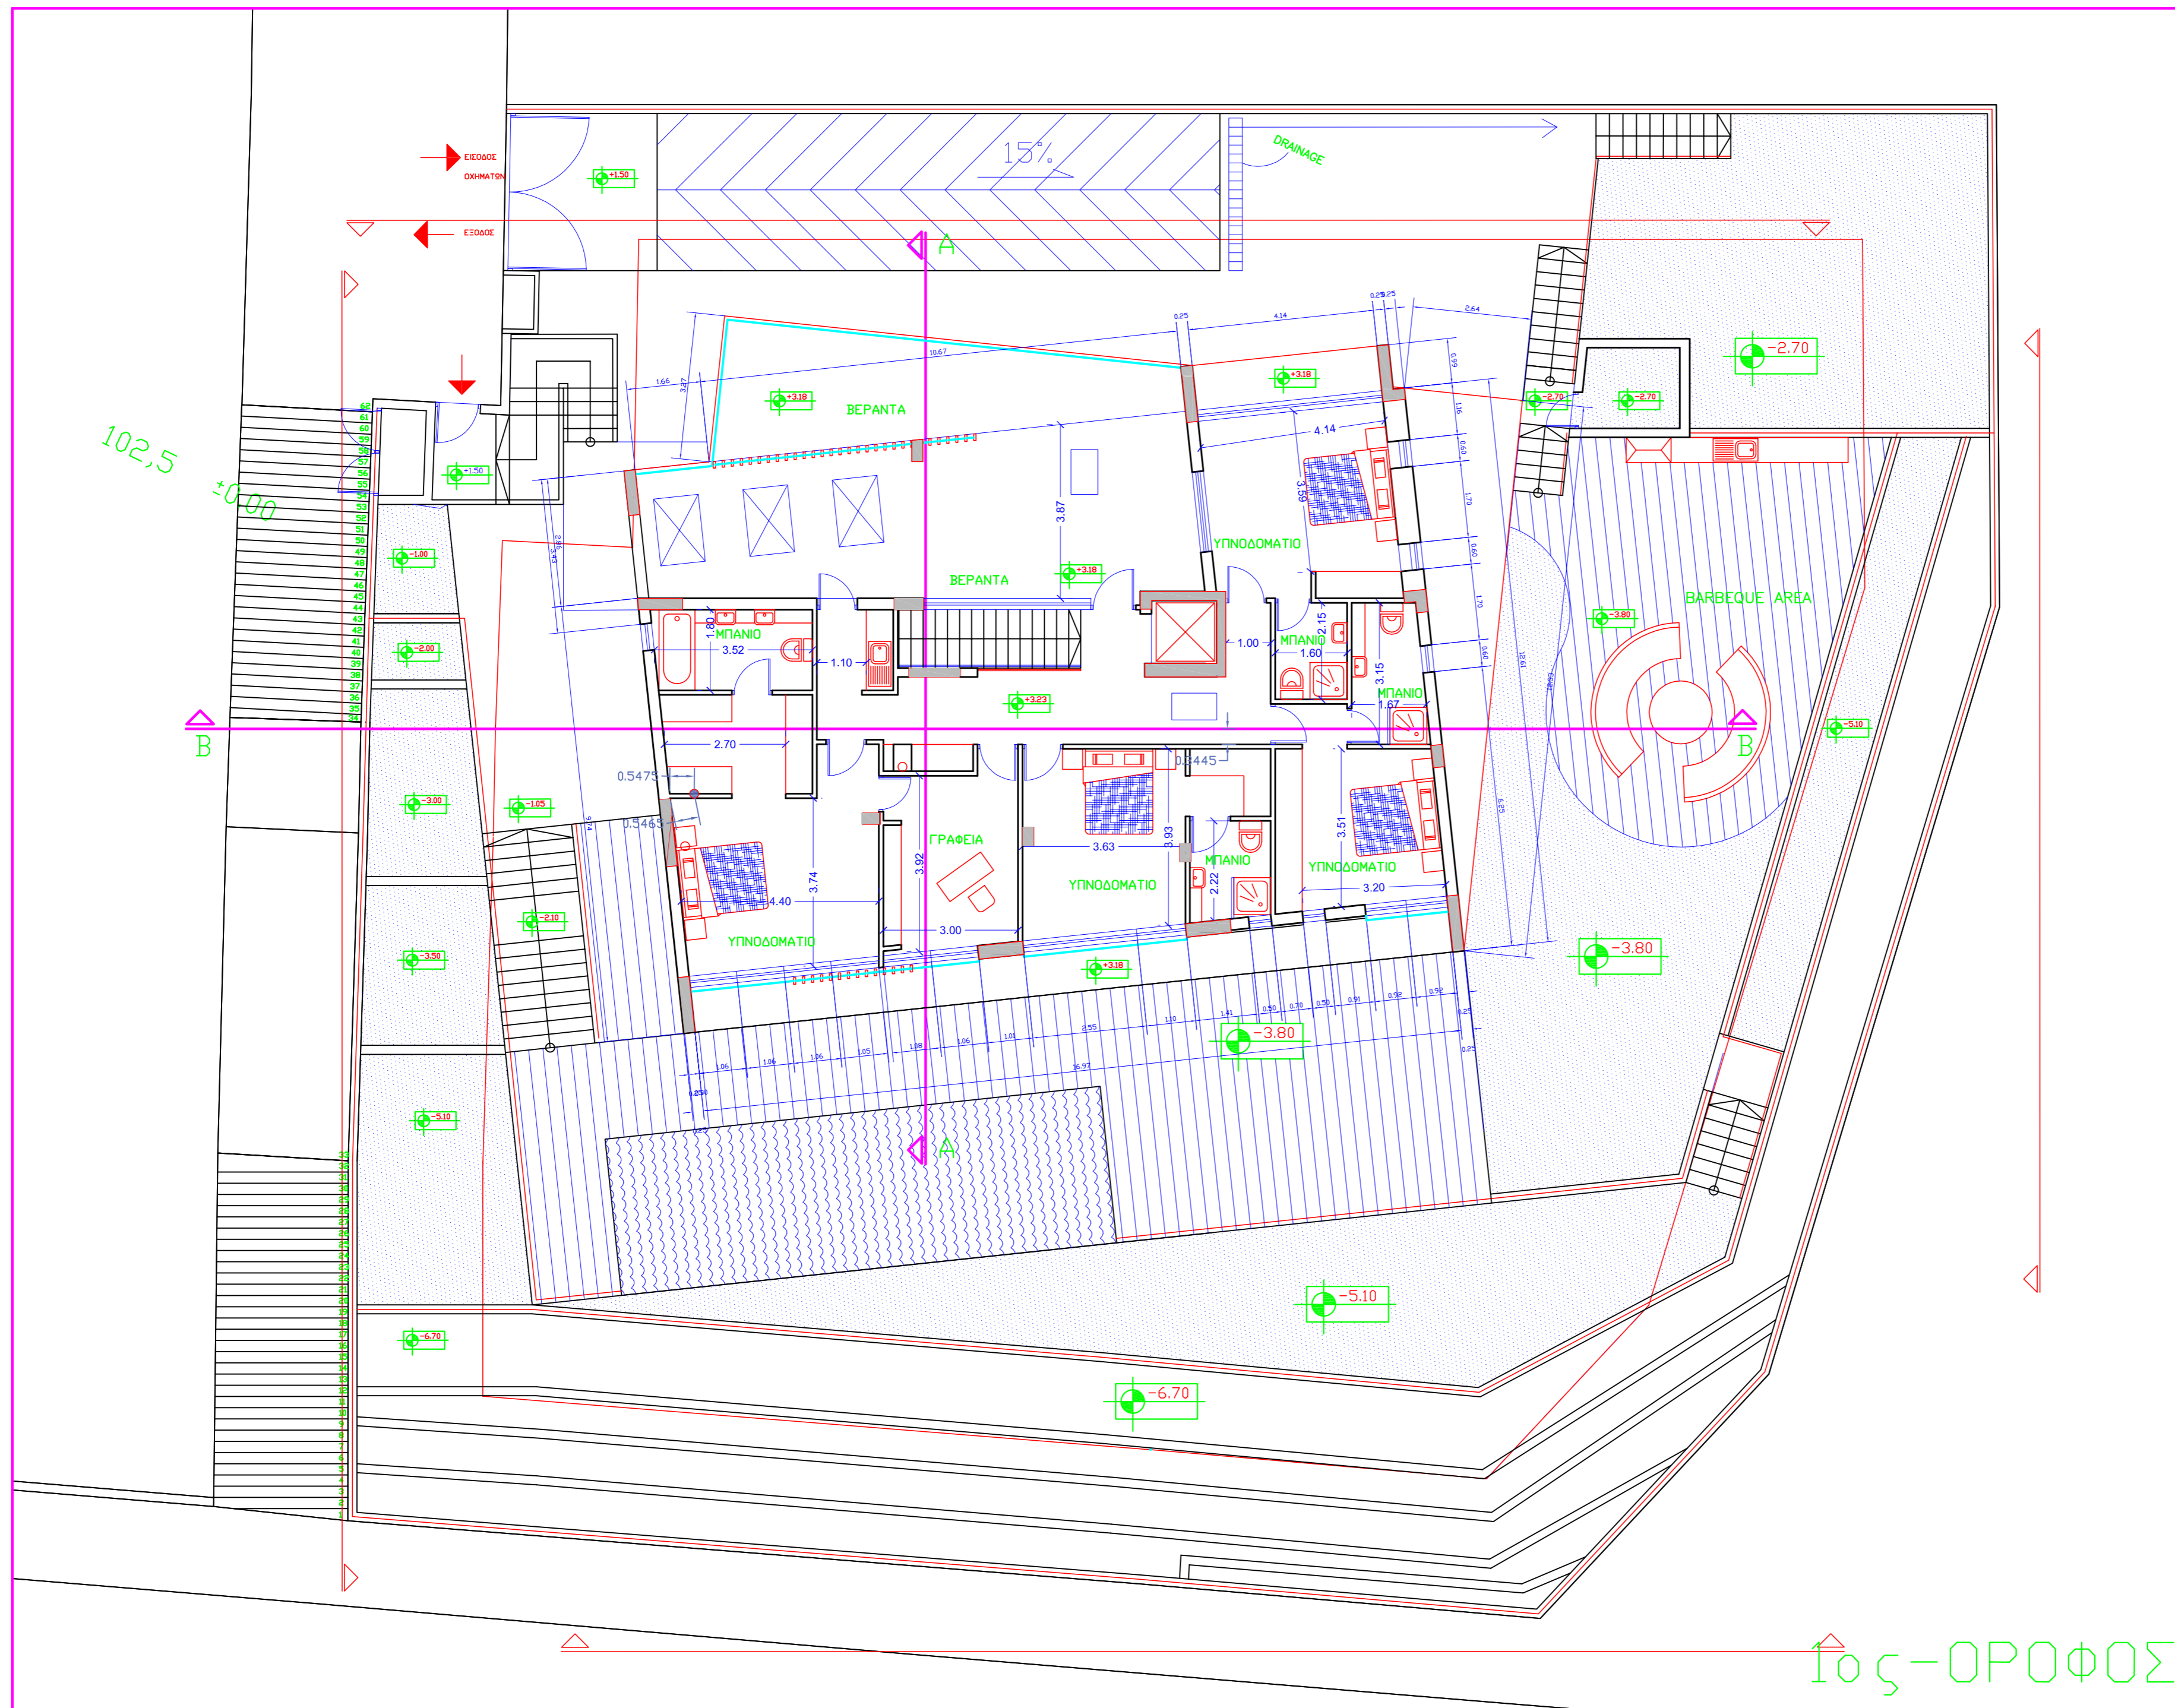

1ος-ΟΡΟΦΟΣ

# LAZAROU PARTNERS ARCHITECTS & MICHAEL

RIGENAS 13A  
3035 LIMASSOL , P.O.Box 53221  
TEL. 05-748566 FAX. 05-748559  
E-mail: lm.arch@cytanet.com.cy

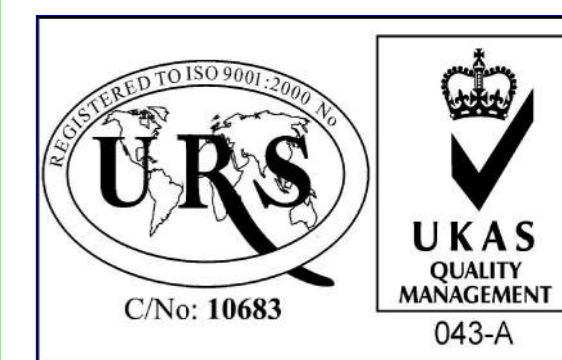

## ΣΗΜΕΙΩΣΕΙΣ

- ΥΦΙΣΤΑΜΕΝΟ ΥΨΟΜΕΤΡΟ
- ΠΡΟΤΕΙΝΟΜΕΝΟ ΥΨΟΜΕΤΡΟ

ΕΡΓΟ  
ΟΙΚΙΑ ΣΤΟΝ ΑΓ. ΑΘΑΝΑΣΙΟΣ

ΙΔΙΟΚΤΗΤΗΣ  
ΝΑΓΙΑ ΞΕΝΙΟΣ

ΑΝΑΦΟΡΑ

ΦΑΣΗ ΣΧΕΔΙΩΝ

ΤΙΤΛΟΣ ΣΧΕΔΙΟΥ  
ΟΡΟΦΗΣ  
ΧΩΡΟΤΑΞΙΚΟ

ΤΟΠΘΕΣΙΑ  
ΛΕΜΕΣΣΟΣ


ΣΧΕΔΙΑΣΗ

ΚΑΙΜΑΚΑ  
1:100 A2

ΗΜΕΡΟΜΗΝΙΑ  
07/2008

Α/Α ΑΡΧΕΙΟΥ


Α/Α ΣΧΕΔΙΟΥ  
Π-03

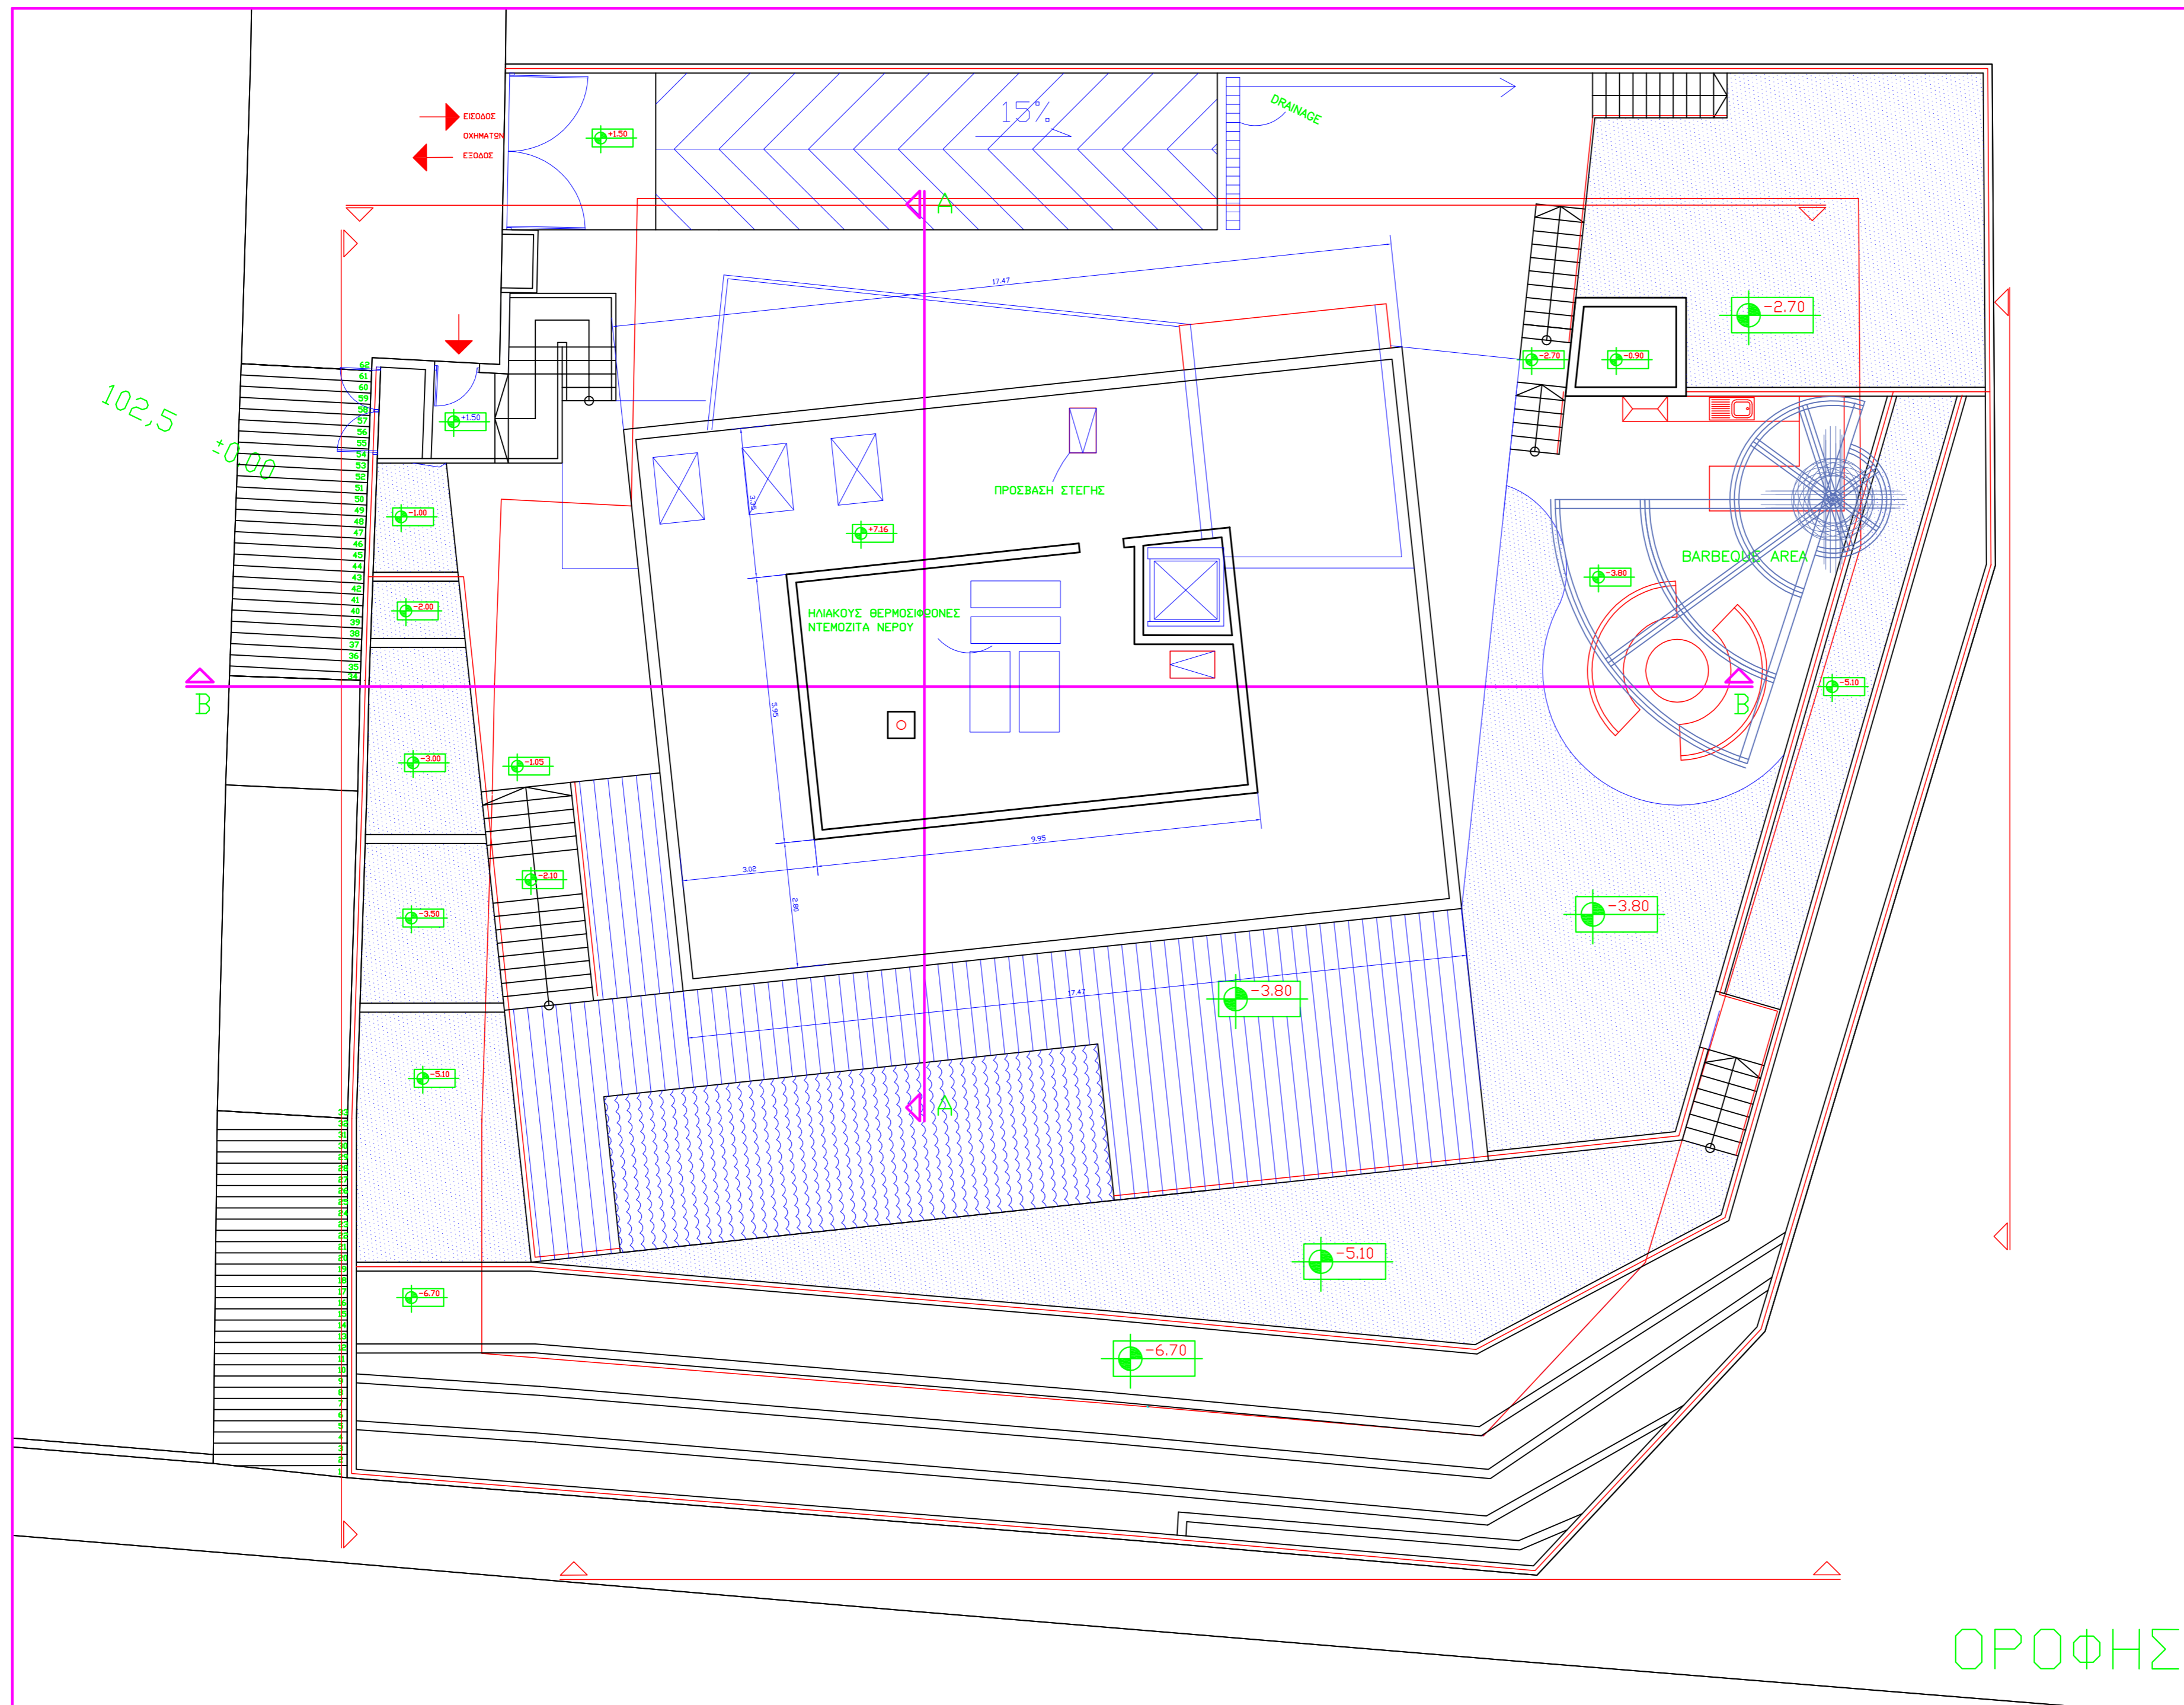

ΟΡΟΦΗΣ

# LAZAROU PARTNERS ARCHITECTS & MICHAEL

RIGENAS 13A  
3035 LIMASSOL , P.O.Box 53221  
TEL. 05-748566 FAX. 05-748559  
E-mail: lm.arch@cytanet.com.cy

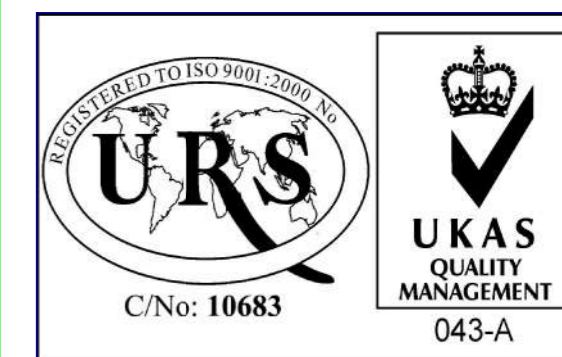

## ΣΗΜΕΙΩΣΕΙΣ

- ΥΦΙΣΤΑΜΕΝΟ ΥΨΟΜΕΤΡΟ
- ΠΡΟΤΕΙΝΟΜΕΝΟ ΥΨΟΜΕΤΡΟ

ΕΡΓΟ  
ΟΙΚΙΑ ΣΤΟΝ ΑΓ. ΑΘΑΝΑΣΙΟΣ

ΙΔΙΟΚΤΗΤΗΣ  
ΝΑΓΙΑ ΞΕΝΙΟΣ

ΑΝΑΦΟΡΑ

ΦΑΣΗ ΣΧΕΔΙΩΝ

ΤΙΤΛΟΣ ΣΧΕΔΙΟΥ  
ΥΠΟΓΕΙΟ  
ΧΩΡΟΤΑΞΙΚΟ

ΤΟΠΟΘΕΣΙΑ  
ΛΕΜΕΣΣΟΣ


ΣΧΕΔΙΑΣΗ

ΚΑΙΜΑΚΑ  
1:100 A2

ΗΜΕΡΟΜΗΝΙΑ  
07/2008

Α/Α ΑΡΧΕΙΟΥ

Α/Α ΣΧΕΔΙΟΥ  
Π-04

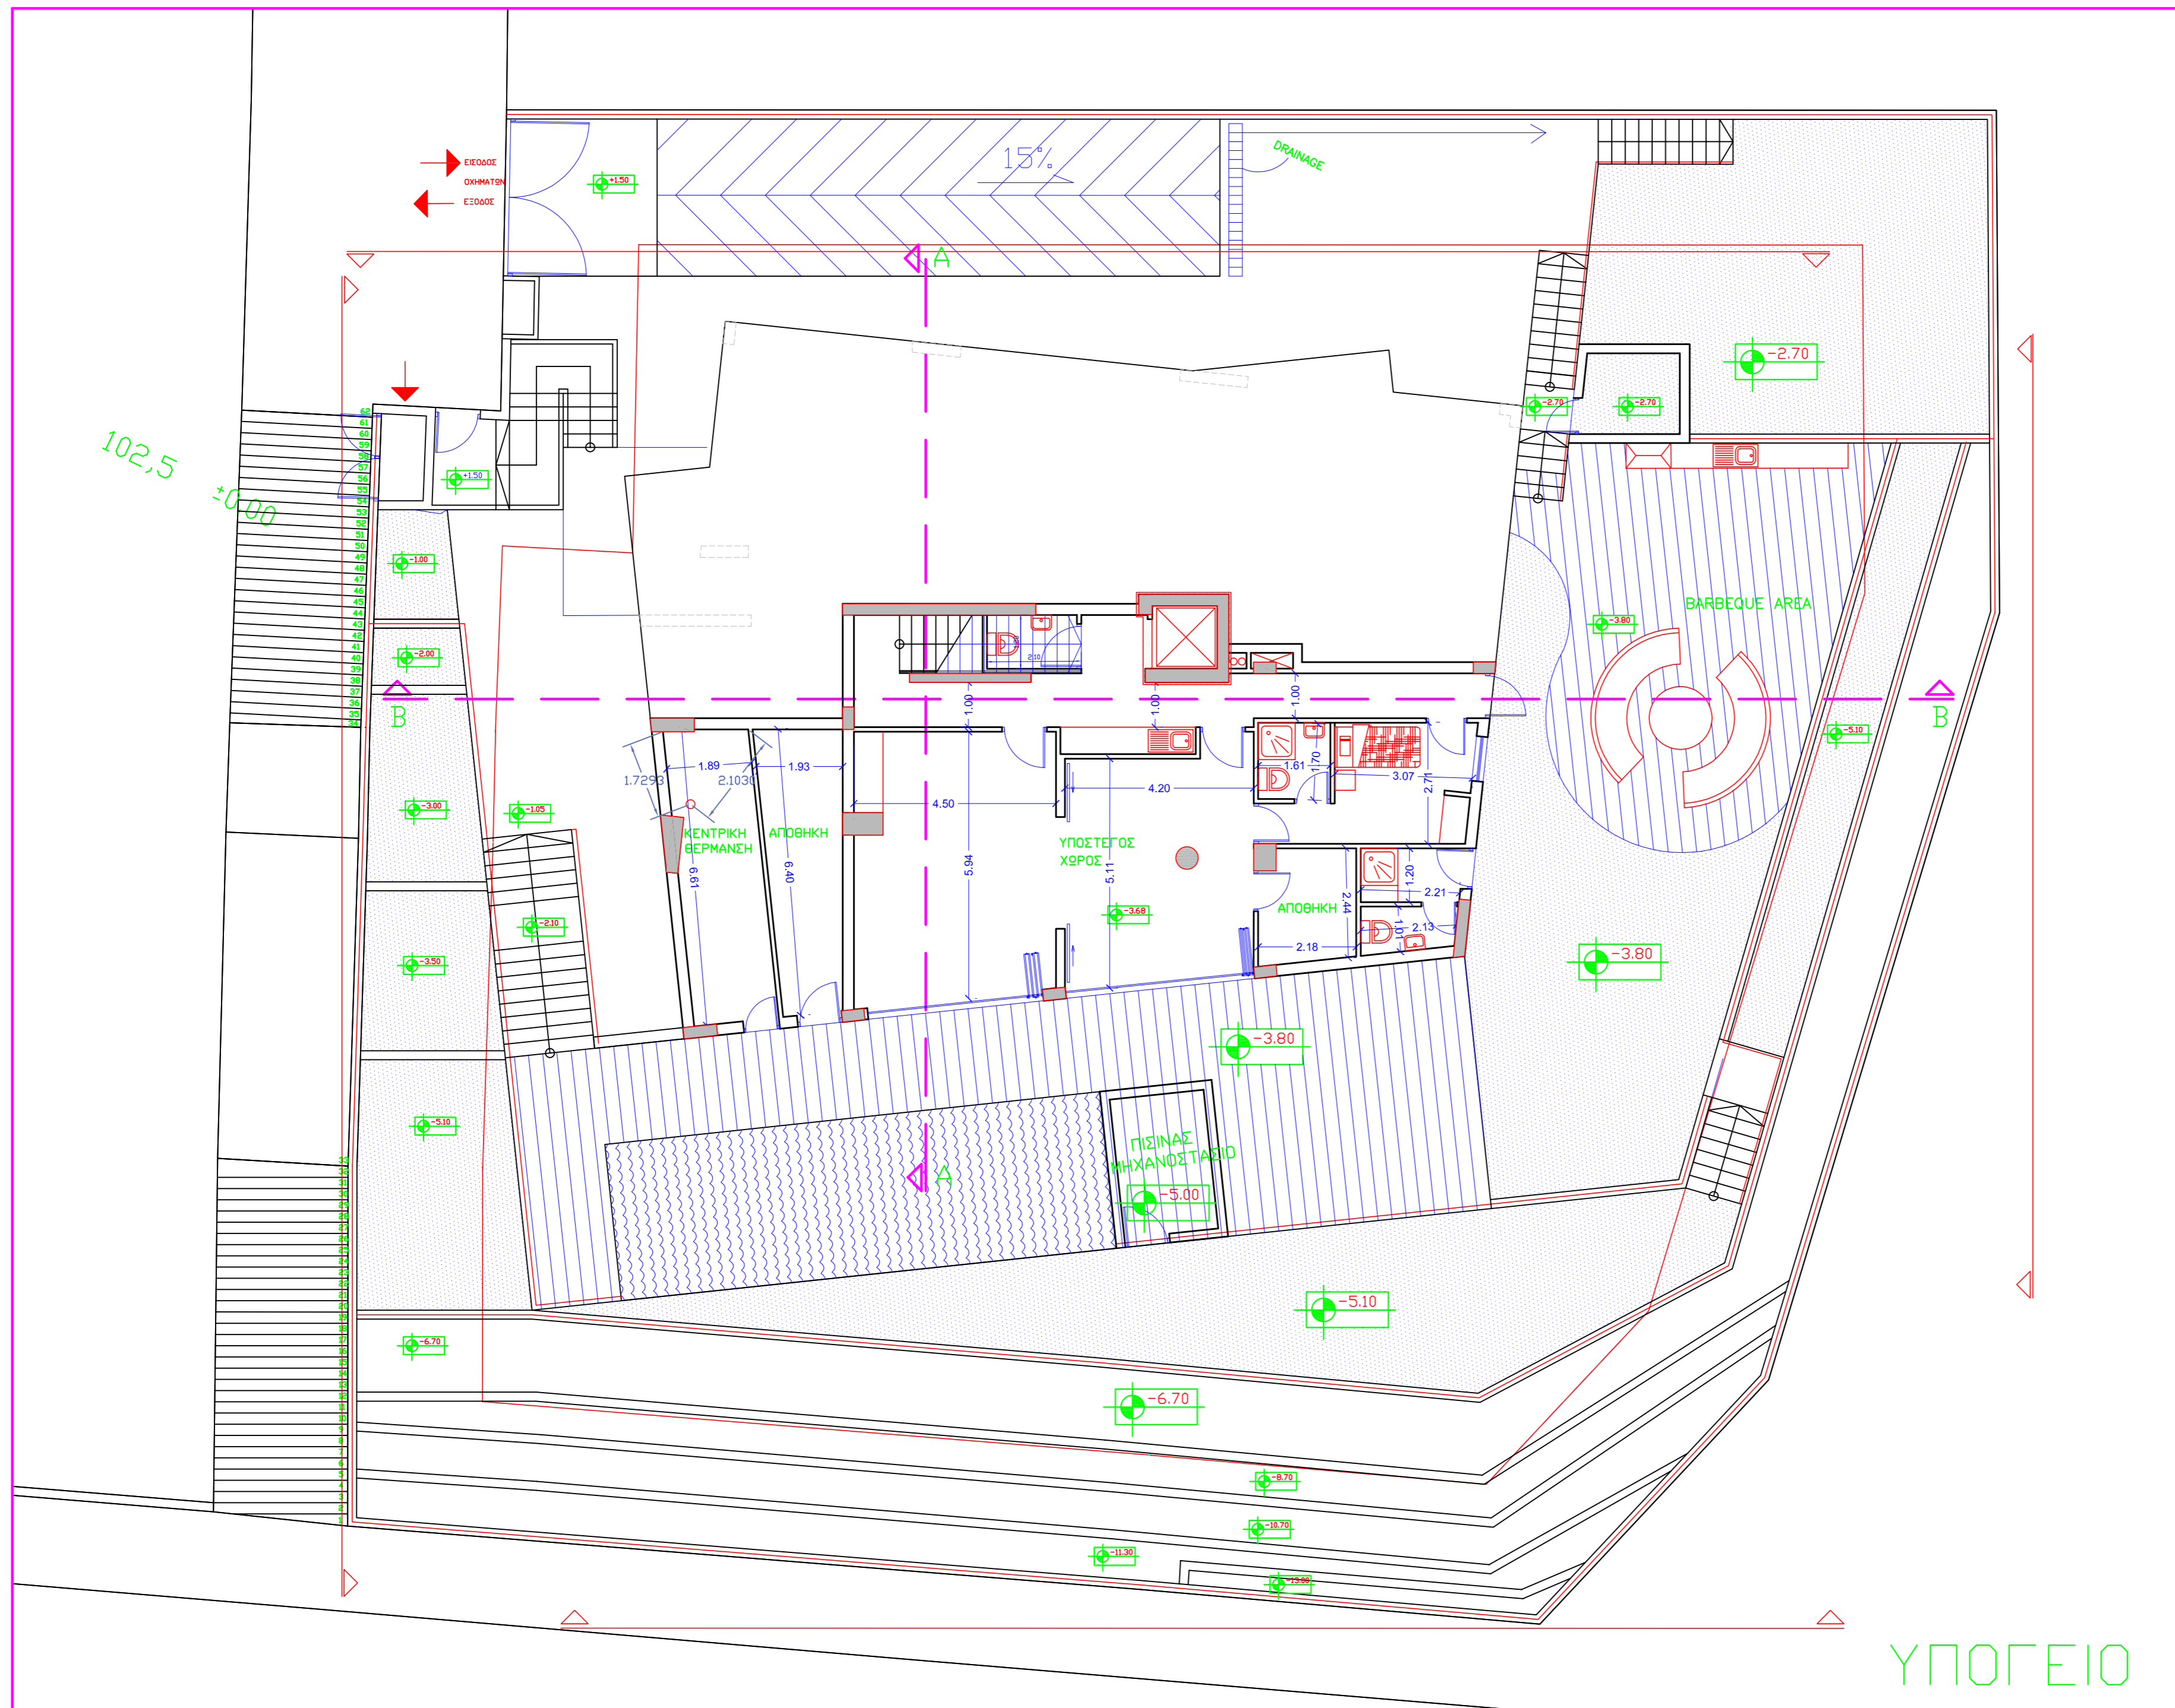

ΥΠΟΓΕΙΟ